



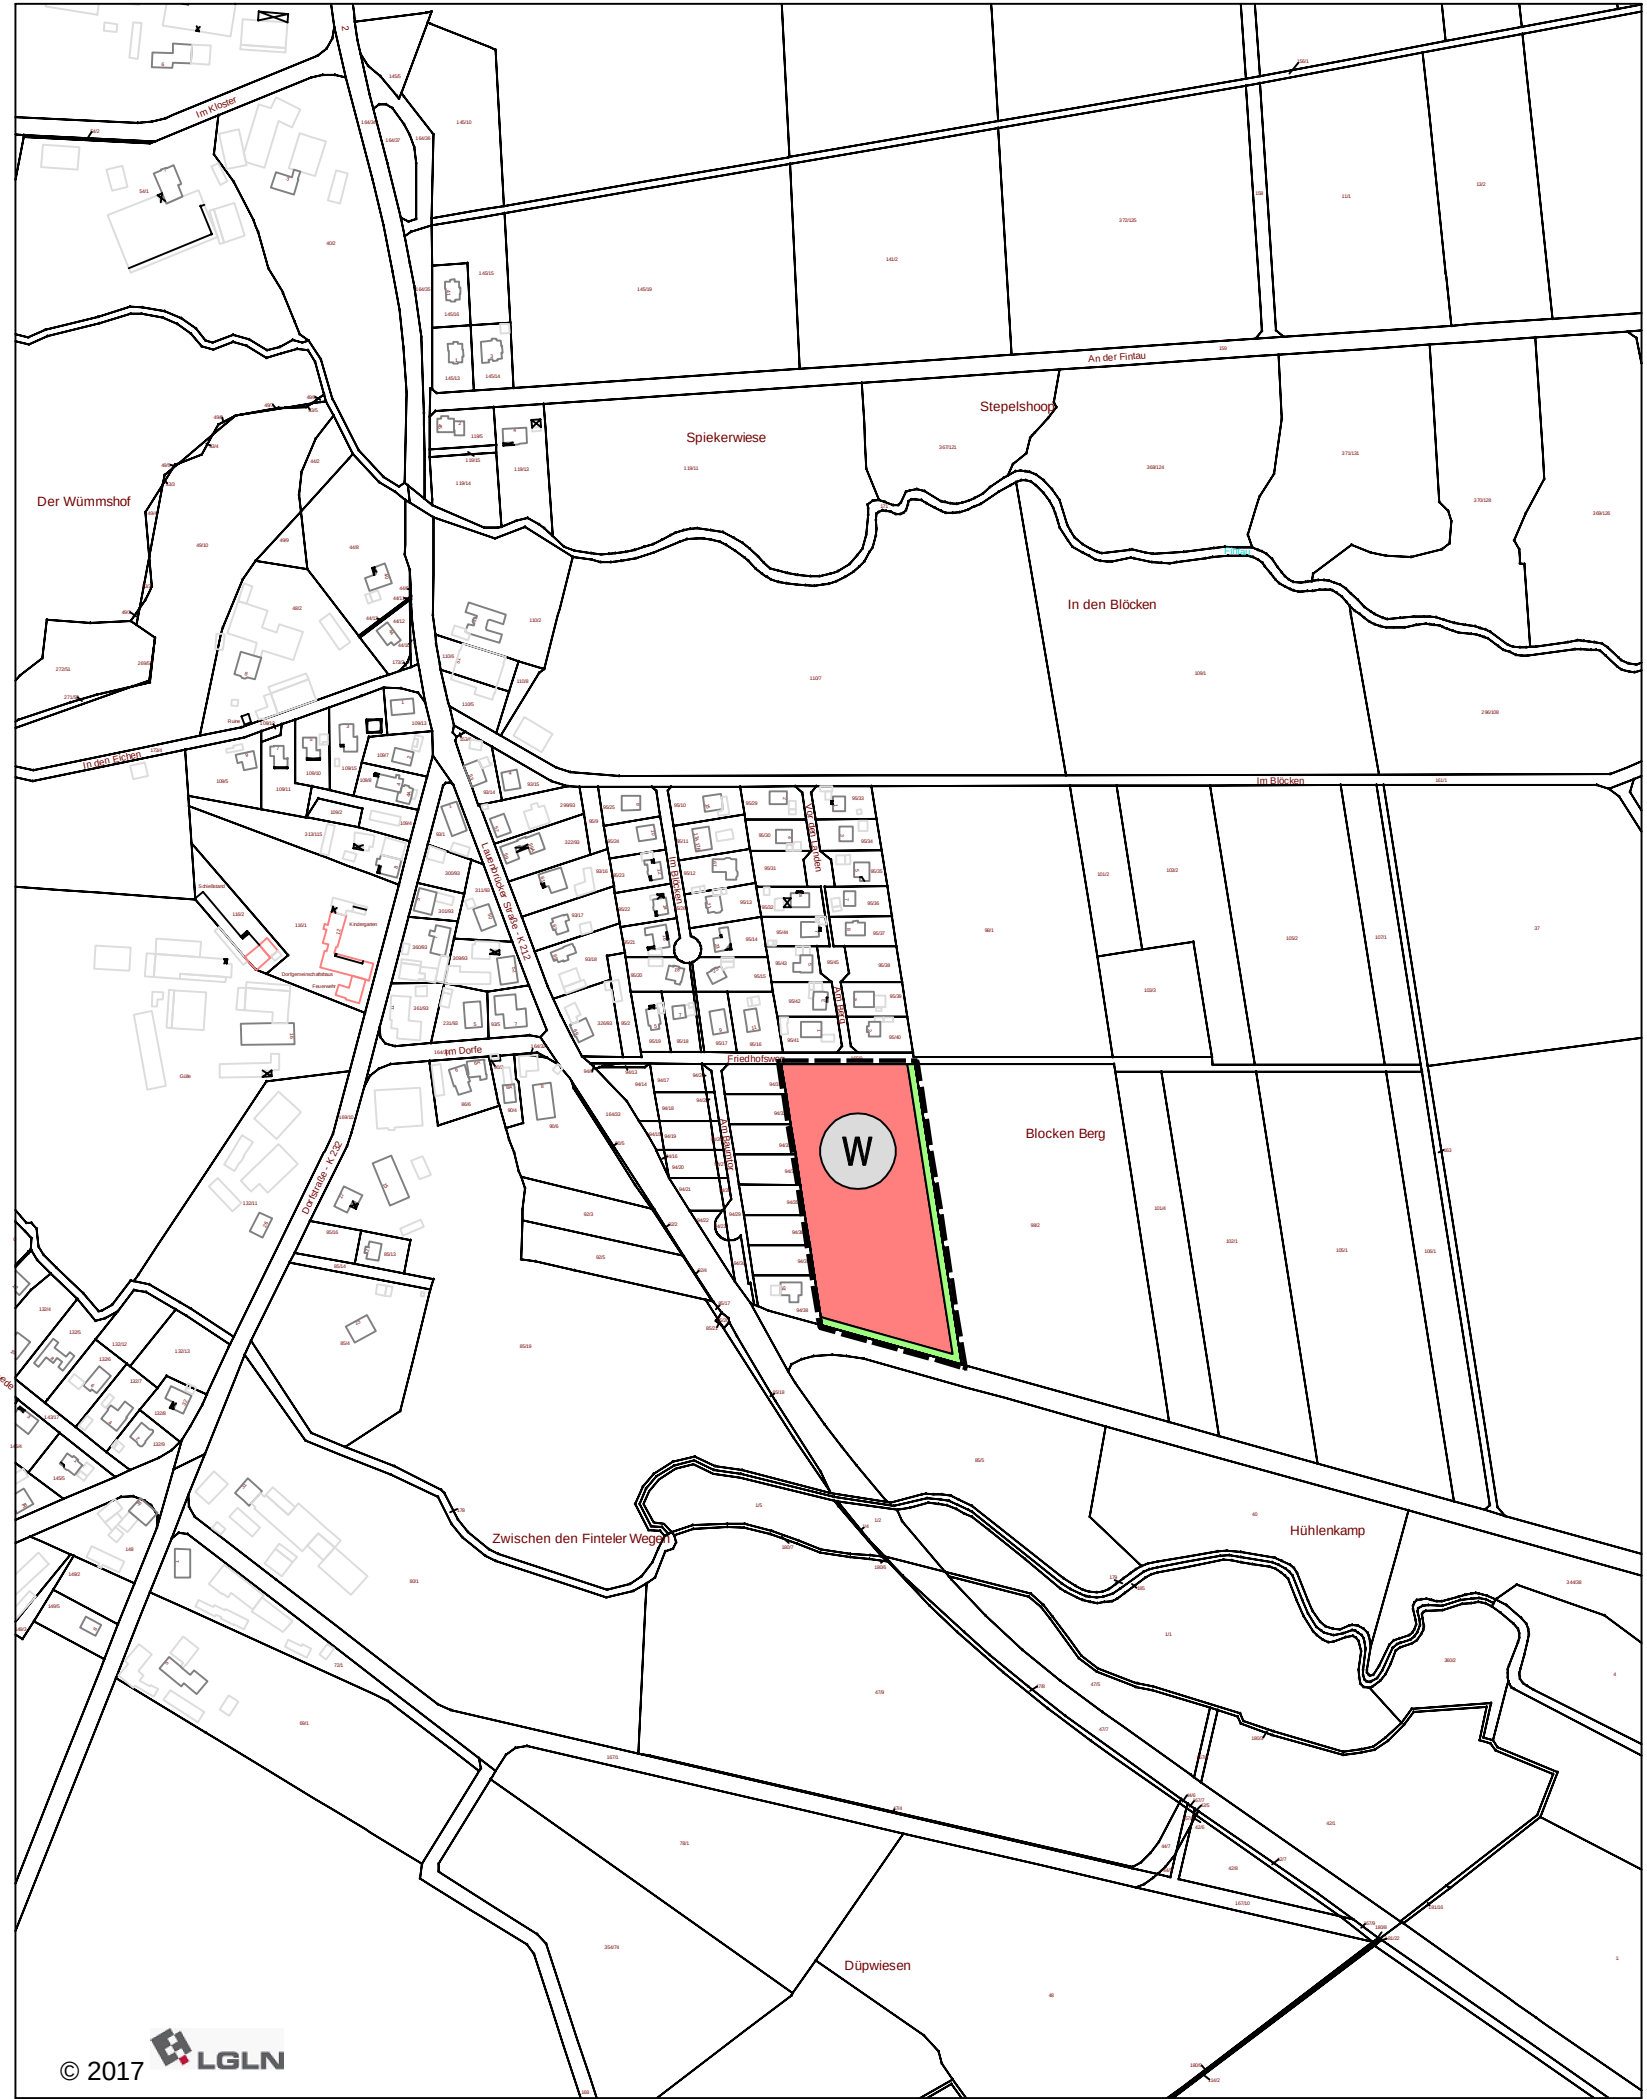

PLANZEICHENERKLÄRUNG

Art der baulichen Nutzung

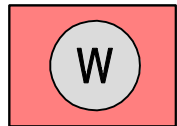


Wohnbauflächen

Naturschutz



Eingrünung zur freien Landschaft

Sonstige Planzeichen

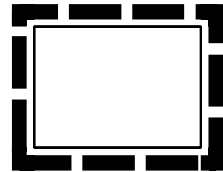

Grenze des räumlichen Geltungsbereiches

SAMTGEMEINDE FINTEL

48. Änderung des Flächennutzungsplanes Vahlde

Maßstab: 1 : 5.000
Stand: 04.02.2019

